



### MERKINTÖJEN SELITYS

- Korko
- Urakkaraja

### KASVILLISUUS

Tunnus	Nimi	Kokoluokka		kpl
Acpl	Acer platanoides	metsävaahtera	rym 12-14	1 kpl
Amla	Amelanchier laevis	sirotuomipihlaja	AT 30-50	3 kpl
Bepe	Betula pendula	rauduskoivu	rym 14-16	4 kpl
Prsa	Prunus sargentii	rusokirsikka	rym 8-10	10 kpl
Lehtipuut yhteensä				18 kpl

Tunnus	Nimi	Kokoluokka	Ist.et.	Ala	kpl
Spbe	Spiraea betulifolia	koivuangervo	30-50	0,7x0,7	46 m <sup>2</sup> 115 kpl
Spgr	Spiraea grefsheim	norjanangervo	30-50	0,7x0,7	9 m <sup>2</sup> 23 kpl
Spma	Spiraea margaritae	kreetanangervo	30-50	0,7x0,7	45 m <sup>2</sup> 113 kpl
Splu	Spiraea beauverdiana 'Lumikki'	verhoangervo	30-50	0,7x0,7	52 m <sup>2</sup> 133 kpl
Lehtipensaat yhteensä				152 m <sup>2</sup>	384 kpl

Huom!  
 -pensaat istutetaan Weedkiller 120g katekankaaseen, kangas peitetään kuorikatteella.  
 -lehtipuut tuetaan kaksiseivästuennalla käyttäen puutukia, puille laitetaan valoa läpäisevä runkosuojus ja jänisvaurioita estämään 120 cm korkea vihreä Arboretum-verkko.

### KALUSTEET JA LEIKKIVÄLINEET

Tunnus	Varuste	Väri	Lisätieto	kpl/jm
K1	Kaareva penkki	RAL5012	6032 (Leikkiset tai vastaava)	3 kpl
K2	Roska-astia, City 60l	RAL3020	pylväs, syväperustus (Lehtovuori tai vastaava)	1 kpl
K3	Istutusten suoja-aita	kylläst.puu	aitoloppa 100x50 mm, juoksu 100x25 mm h=400 mm, tolppaväli 1000-1500 mm	92 jm
K4	Puistokyltti		malli Kerava	1 kpl

L	Tyyppi	Lisätieto	Määrä
L1	Lentokone kiipeily	137920 (Lappset tai vastaava)	1 kpl
L2	Erbium keinuteline + linnunpesä	220068M (Lappset tai vastaava)	1 kpl
L3	Turvaistuim	000228 (Lappset tai vastaava)	1 kpl
L4	Kumilautastuin	000226 (Lappset tai vastaava)	1 kpl
L5	Kettu tuplajousikeinu	010710 (Lappset tai vastaava)	1 kpl
L6	Koira jousikeinu	010502 (Lappset tai vastaava)	1 kpl
L7	Karuselli	tutifrutti 137033M (Lappset tai vastaava)	1 kpl
L8	Hiekkarekka	137910 (Lappset tai vastaava)	1 kpl

### PÄÄLLYSTEET


Tyyppi	Lisätieto	Määrä
kuorikate ja maanpeitekangas	istutet. puiden ja pensaiden alla	158 m <sup>2</sup>
kt	Kivituhka	Ø 0-8 mm 200 m <sup>2</sup>
lh	Leikkihiekka	Ø 0-2 mm 3,5 m <sup>2</sup>
th30 / th10	Turvahake + lankkureunus	keinuilla ja kiipeilytelineellä 30 cm, muualla 10 cm 300 m <sup>2</sup>
lkk	Luonnonkivikate	painekyllästetty 1 x 4" 70 jm
		Ø 100-500 mm 39 m <sup>2</sup>

NURMETUKSET	Määrä
nu nurmi A3	583 m <sup>2</sup>

### VALAISTUS

V1	Pylväsvalaisin	Philips - BDP780 RB 56xGRN30/740 DM	RAL9011	3 kpl
	Pylväs	Tehomet Puisto P5.5 / 108	jauh.maal. RAL9011	
V2	Pylväsvalaisin	Philips - BDP780 RB 56xGRN70/740 DS	RAL9011	1 kpl
	Pylväs	Tehomet Puisto P6.5 / 108	jauh.maal. RAL9011	

### VESIHUOLTO

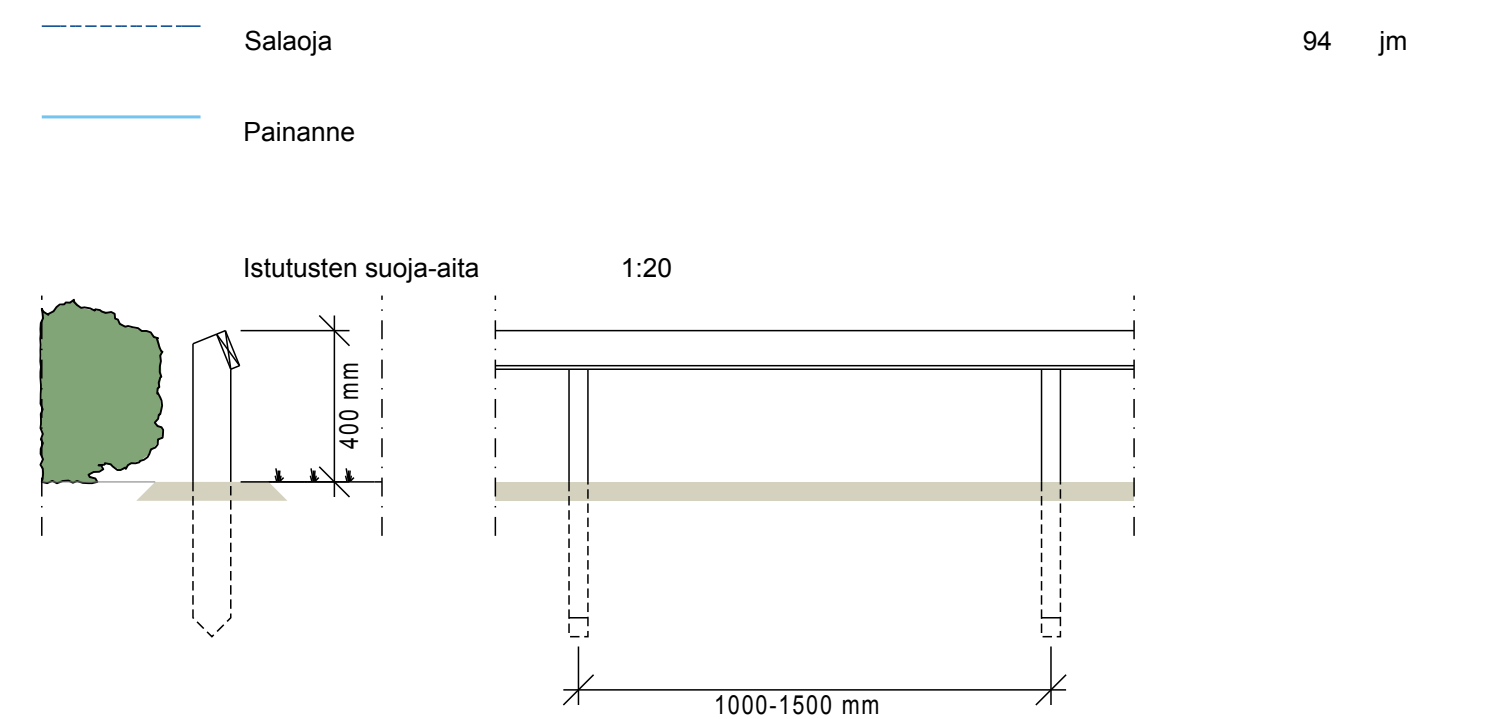

01	12.07.2019	Valaistuksen kaapelointi, turvasoran vaihto turvahakkeeksi!
REV.	PVM.	HYV. SELITYS

**KERAVAN KAUPUNKITEKNIikka**  
 Kuntatekniset palvelut

**PEHTORINPUISTO**  
 Puistosuunnitelma  
 Korvaa suunnitelman d 205 - 1 (e 608-10)

SUUNN.	22.02.2019	Jormalainen
HYV.		
VAHV.		
TARK.		

MITTAKAAVA  
 1:200  
 1:20

PIIR.NRO  
**d 205 - 2**