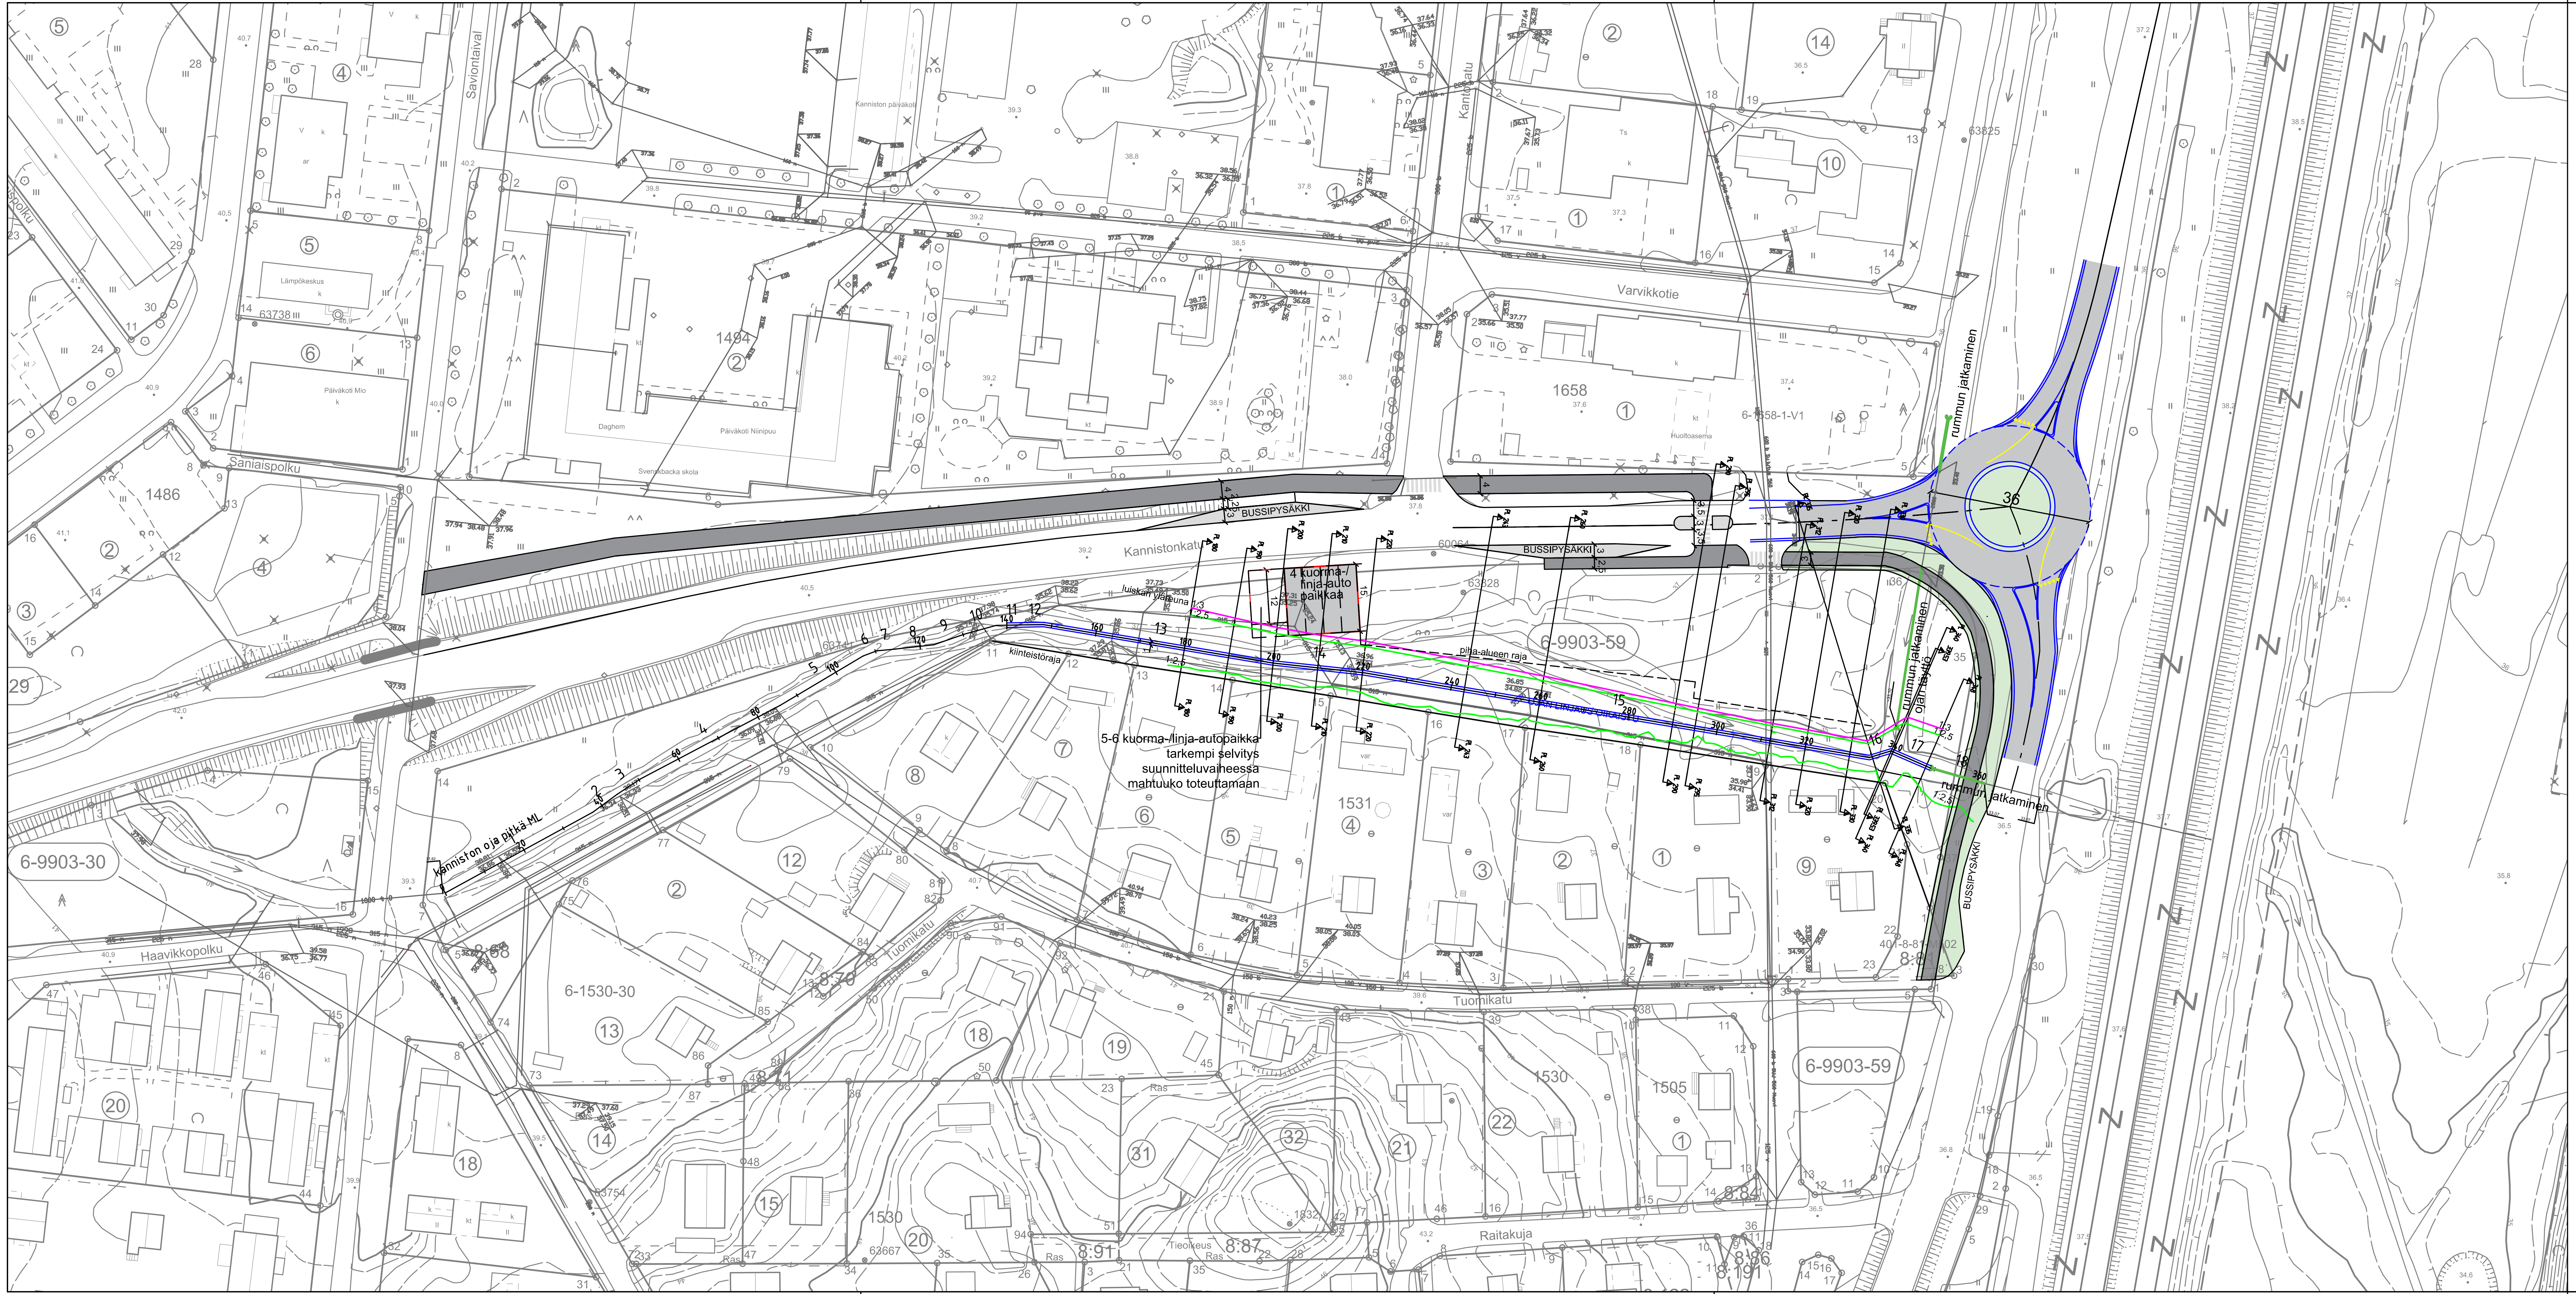

LUONNOS

REV.	PVM.	HYV.	SELITYS

KOORDINAATTIJÄRJESTELMÄ ETRS–GK25, KORKEUSJÄRJESTELMÄ N2000

KERAVAN KAUPUNKITEKNIIKKA
Kuntatekniset palvelut

SUUNN.	7.1.2020	M.Räsänen
TARK.katus.		
TARK.vesih.		
HYV.vesih.		
HYV.katus.		
VAHV.katus.		

KANNISTONKATU välillä
Saviontie–Saviontaival

Asemapiirustus luonnos

MITTAKAAVA 1:1000

PIIR.NRO e 250 25